

**POUŽITÉ SVILÉ DOPRAVNÍ ZNAČENÍ**

STÁVAJÍCÍ DOPRAVNÍ ZNAČENÍ A RUŠENÉ		NOVÉ(DOPLNĚNÉ) DOPRAVNÍ ZNAČENÍ		VODOROVNĚ DOPRAVNÍ ZNAČENÍ	
2x	IP 4b JEDSMĚRNÝ PŘEVOD - STÁVAJÍCÍ	2x	IP 12 VYRAZENÉ PARKOVNÍ SE SMĚLENÍM TIP	V7a PŘECHOD PRO CHODCE	
1x	B 28 ZÁKAZ ZASTAVNĚNÍ - STÁVAJÍCÍ	2x	IP 6 PŘECHOD PRO CHODCE	V10f VYZNAČENÉ PARKOVNÍ PRO VOZIDLO PŘEPRAVUJÍCÍ OSOBU TIP	
1x	B 29 ZÁKAZ STÁNÍ (BUDE ZRUŠENA)	2x	P 4 NEJ PŘECHODY V JÍZDĚ NA VLEZLOKCH Z PARKOVNÍ U Lp, R3, P/	V10c SMĚL STÁNÍ	
1x	B 2 ZÁKAZ MEZDU VŠECH VOZIDEL - STÁVAJÍCÍ	2x	SOUKROMÝ PŘEVOD POKROVŮM JEN SE SOUHLASEM MAJITELE		
2x	B 1 ZÁKAZ MEZDU VŠECH VOZIDEL (V OBOU SMĚRECH) - STÁVAJÍCÍ				
1x	E 13 DODATKOVÁ TABAKA - STÁVAJÍCÍ				
1x	B 24a ZÁKAZ OBOECOVÁNÍ VPRAVO - STÁVAJÍCÍ				
1x	B 24b ZÁKAZ OBOECOVÁNÍ VLEVO - STÁVAJÍCÍ				
1x	IP 12 VYRAZENÉ PARKOVNÍ - ZRUŠENA				
1x	IP 6 PŘECHOD PRO CHODCE VE STÁVAJÍCÍ ZI NOVA				

**VYJÁDRĚNÍ POLICE ČR**




VÝŠKOVÝ SYSTÉM Dív  
SOUDŘADNÝ SYSTÉM: JTSK

VYPRACOVAL:	SCHVÁLIL:	IČD:	TELEFON:
ING. MIZERA PAVEL	ING. MARTIN TOMA	183 24 568	608/239908
KRAJ:	JACOSTP	MĚSTO:	SEZIMOVŮ ÚSTÍ II
INVESTOR:	MĚSTO SEZIMOVŮ ÚSTÍ II, L. BENEŠA 21, SEZIMOVŮ ÚSTÍ, IČ: 00252859	FORMÁT:	3 A4
AKCE:	REKONSTRUČE PARKOVACÍ PLOCH A CHODNÍKŮ ULICE LIPOVÁ 00 SEZIMOVŮ ÚSTÍ - 2. ETAPA	MĚŘITKO:	1:500
	DODATEK K OBJEKTŮM A TECHNICKÝM A TECHNOLOGICKÝM ZÁMĚRŮM SO 01 SOUHRNĚ SE SOUHRNĚM PARKOVACÍ STAVBY SO 02 OCHRANŮ A ŘEŠENÍ DRAHY SO 03 OCHRANŮ V PŘEHLEDECH SO 01 VÝKRESEK ÚSTĚLEH	DATUM:	02/2024
		ÚČEL:	DUR+DSP
		ČÍS. ZÁK.	12/2021/M
		Č. VÝKR.	PARE Č.
OBSAH:			
SITUACE DOPRAVNÍHO ZNAČENÍ			C4

### POUŽITÉ SVILÉ DOPRAVNÍ ZNAČENÍ

STÁVAJÍCÍ DOPRAVNÍ ZNAČKY A RUŠENÉ		NOVÉ(DOPLNĚNÉ DOPRAVNÍ ZNAČENÍ)		VODOROVNÉ DOPRAVNÍ ZNAČENÍ	
2x	IP 4b JEDNOSMĚRNÝ PROVOZ -STÁVAJÍCÍ	2x	IP 12 VYRAZENÉ PARKOVIŠTĚ SE SYMBOLEM TZP	V7a PŘECHOD PRO CHODCE	
1x	B 28 ZÁKAZ ZASTAVĚNÍ -STÁVAJÍCÍ			V10F VYZNAČENÉ PARKOVIŠTĚ PRO VOZIDLO PŘEPRAVUJÍCÍ OSOBNÍ TJZ	
1x	B 29 ZÁKAZ STÁNÍ (BUDE ZRUŠENA)	2x	IP 6 PŘECHOD PRO CHODCE	V10c SÍMĚ STÁNÍ	
1x	B 2 ZÁKAZ VJEZDU VŠECH VOZIDEL -STÁVAJÍCÍ	2x	P 4 DEJ PŘEDNOST V JÍZDĚ NA VÝJEZDECH Z PARKOVIŠTĚ U Ep.603/9		
2x	B 1 ZÁKAZ VJEZDU VŠECH VOZIDEL(V OBOU SMĚRECH) -STÁVAJÍCÍ	2x	SOUKROMÝ POZEMEK PARKOVÁNÍ JEN SE SOUHLASEM MAJITELE		
2x	E 13 DODATKOVÁ TABULKA -STÁVAJÍCÍ				
1x	B 24a ZÁKAZ OBOČOVÁNÍ VPRAVO -STÁVAJÍCÍ				
1x	B 24b ZÁKAZ OBOČOVÁNÍ VLEVO -STÁVAJÍCÍ				
1x	IP 12 VYRAZENÉ PARKOVIŠTĚ -ZRUŠENA				
1x	IP 6 PŘECHOD PRO CHODCE 1x STÁVAJÍCÍ 2x NOVÁ				

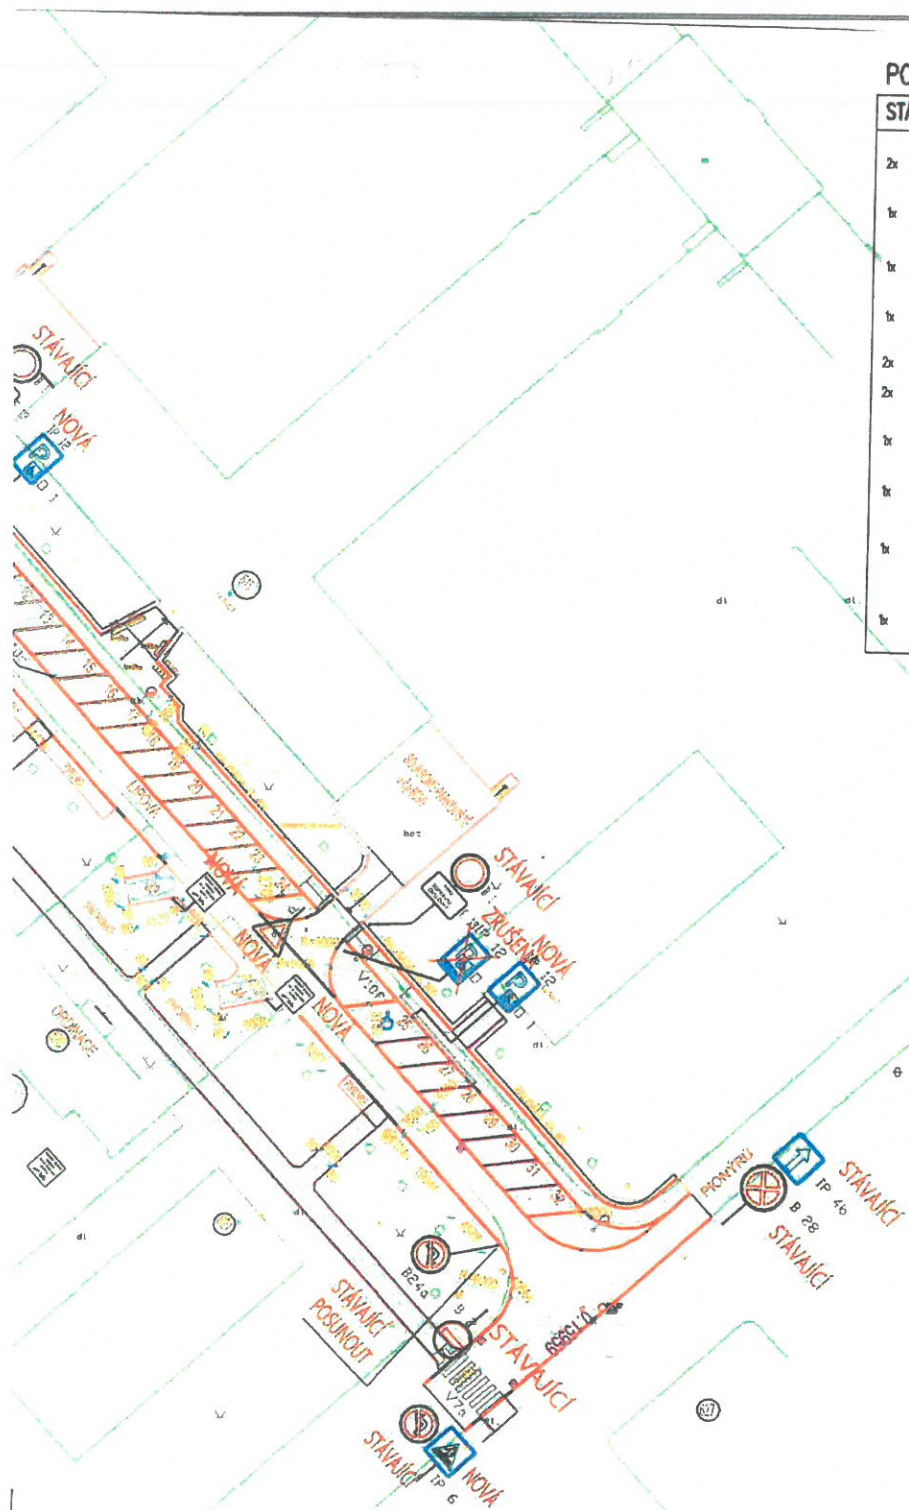

### VYJÁDŘENÍ POLICE ČR

POLICE ČESKÉ REPUBLIKY  
Krajské ředitelství policie Jihočeského kraje  
Dopravní inspektorát Tábor 3

Došlo: 25-04-2024  
c.j. *krpc-170-669/cj-2024-010P06*  
Počet listů: ..... Přílohy: .....

*Dne 15.4.2024, c.j.: krpc-170-670/cj-2024-010P06*



VÝŠKOVÝ SYSTÉM Epy  
SOUBRANÝ SYSTÉM: JTSC

MĚSTSKÝ ÚŘAD  
TÁBOR  
-76-

VYPRACOVAL:	SCHVÁLIL:	IČO:	TELEFON:	ING. PAVEL MIZERA VIDEŇSKÁ 2775, TÁBOR
ING.MIZERA PAVEL	ING.MARTIN TŮMA	183 24 588	608/239909	
KRAJ:	Jihočeský	MĚSTO:	SEZIMOVŮ ŮSTĚ I	FORMÁT: 3 A4
INVESTOR:	MĚSTO SEZIMOVŮ ŮSTĚ I, Dr.E.Beneše 21, Sezimovo Ůstí, IČO: 00252859			MĚŘÍTKO: 1:500
AKCE:	REKONSTRUKCE PARKOVACÍCH PLOCH A CHODNÍKŮ ULICE LIPOVÁ 60 SEZIMOVŮ ŮSTĚ -2.ETAPA			DATUM: 02/2024
	D.DOCUMENTACE OBJEKTŮ A TECHNICKÝCH A TECHNOLOGICKÝCH ZAŘÍZENÍ SO 101 VYBĚROVACÍ SE SÍŤMI PARKOVACÍCH STÁNÍ SO 102 CHODNÍKY A TERÉNNÍ ÚPRAVY SO 103 CHODNÍKY V PŮVĚ SO 401 VEŘEJNÉ OSVĚTLENÍ			DUR+DSP
OBSAH:	SITUACE DOPRAVNÍHO ZNAČENÍ			ČÍS.ZAK. 12/2021/M
				Č.VÝKR. PARÉ Č.