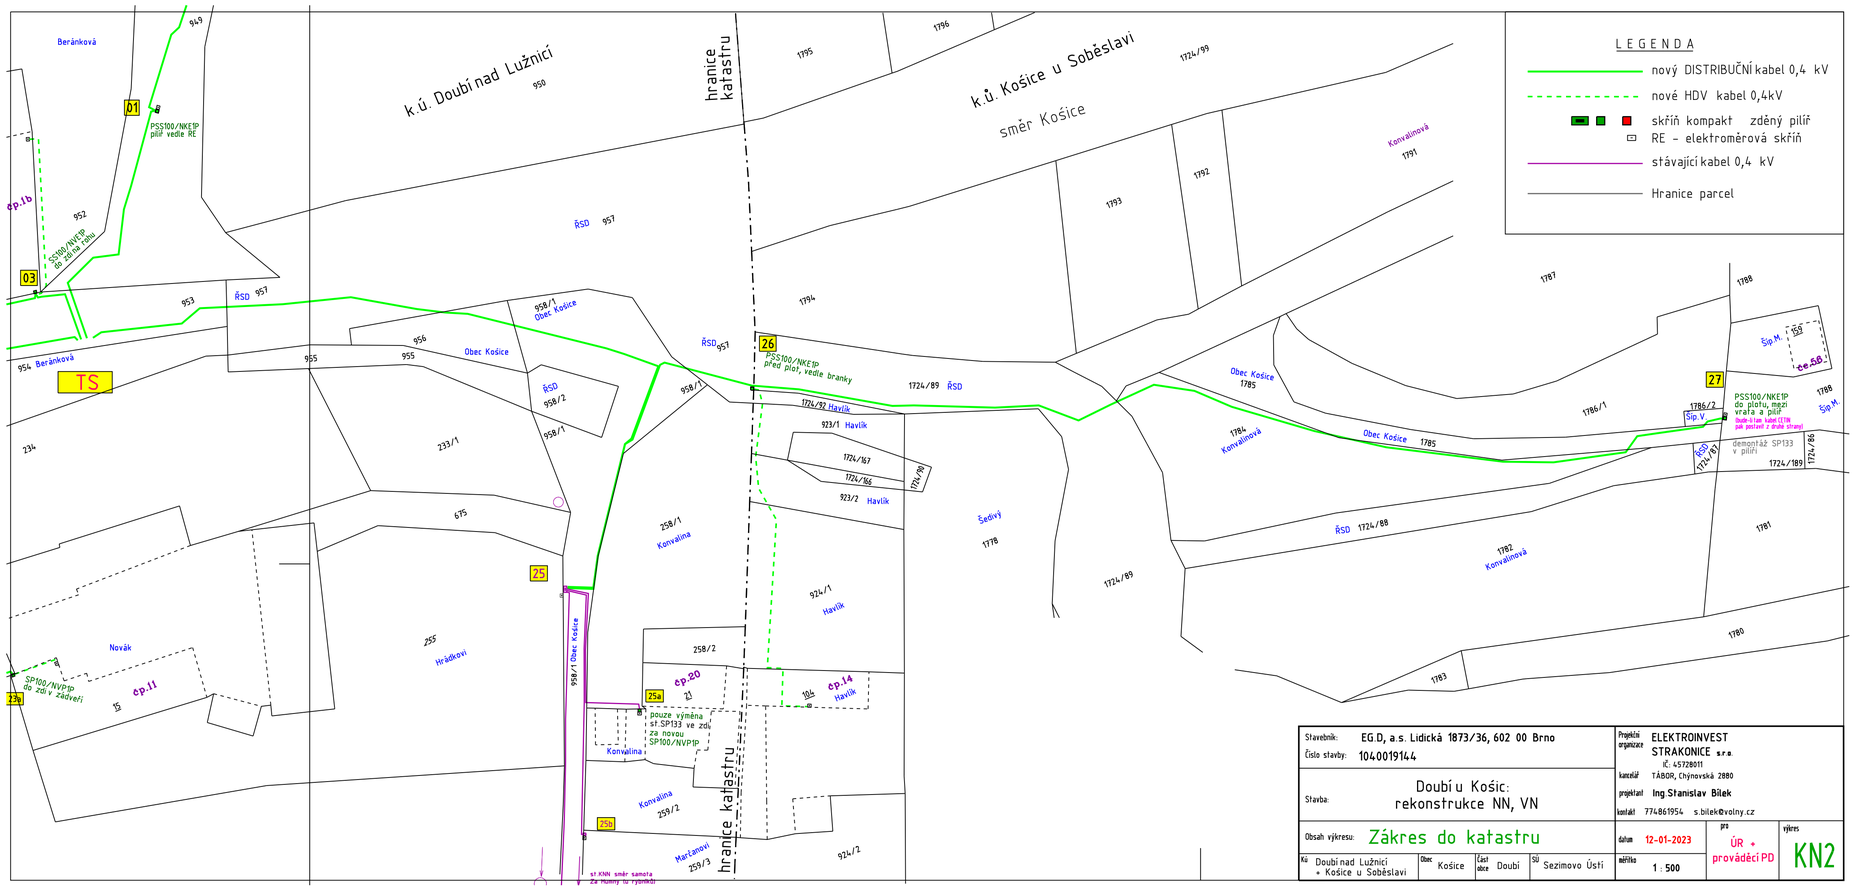

Stavebník:	EG.D, a.s. Lidická 1873/36, 602 00 Brno	Projekční organizace	ELEKTROINVEST STRAKONICE s.r.o. IČ: 45728011
Číslo stavby:	1040019144	kancelář	TÁBOR, Chýnovská 2880
Stavba:	Doubí u Košic: rekonstrukce NN, VN	projektant	Ing.Stanislav Bílek
		kontakt	774861954 s.bilek@volny.cz
Obsah výkresu:	Zákres do katastru	datum	12-01-2023
Kú	Doubí nad Lužnicí + Košice u Soběslavi	Obec	Košice
Část obce	Doubí	SÚ	Sezimovo Ústí
měřítko	1 : 500	pro	ÚR + prováděcí PD
výkres	KN2		