


**REKONSTRUKCE PARKOVACÍCH PLOCH A CHODNÍKŮ ULICE LIPOVÁ 60. SEZIMOVO ÚSTÍ - 2. ETAPA**

PŘÍLOHA K ŽÁDOSTI  
Chrtpc

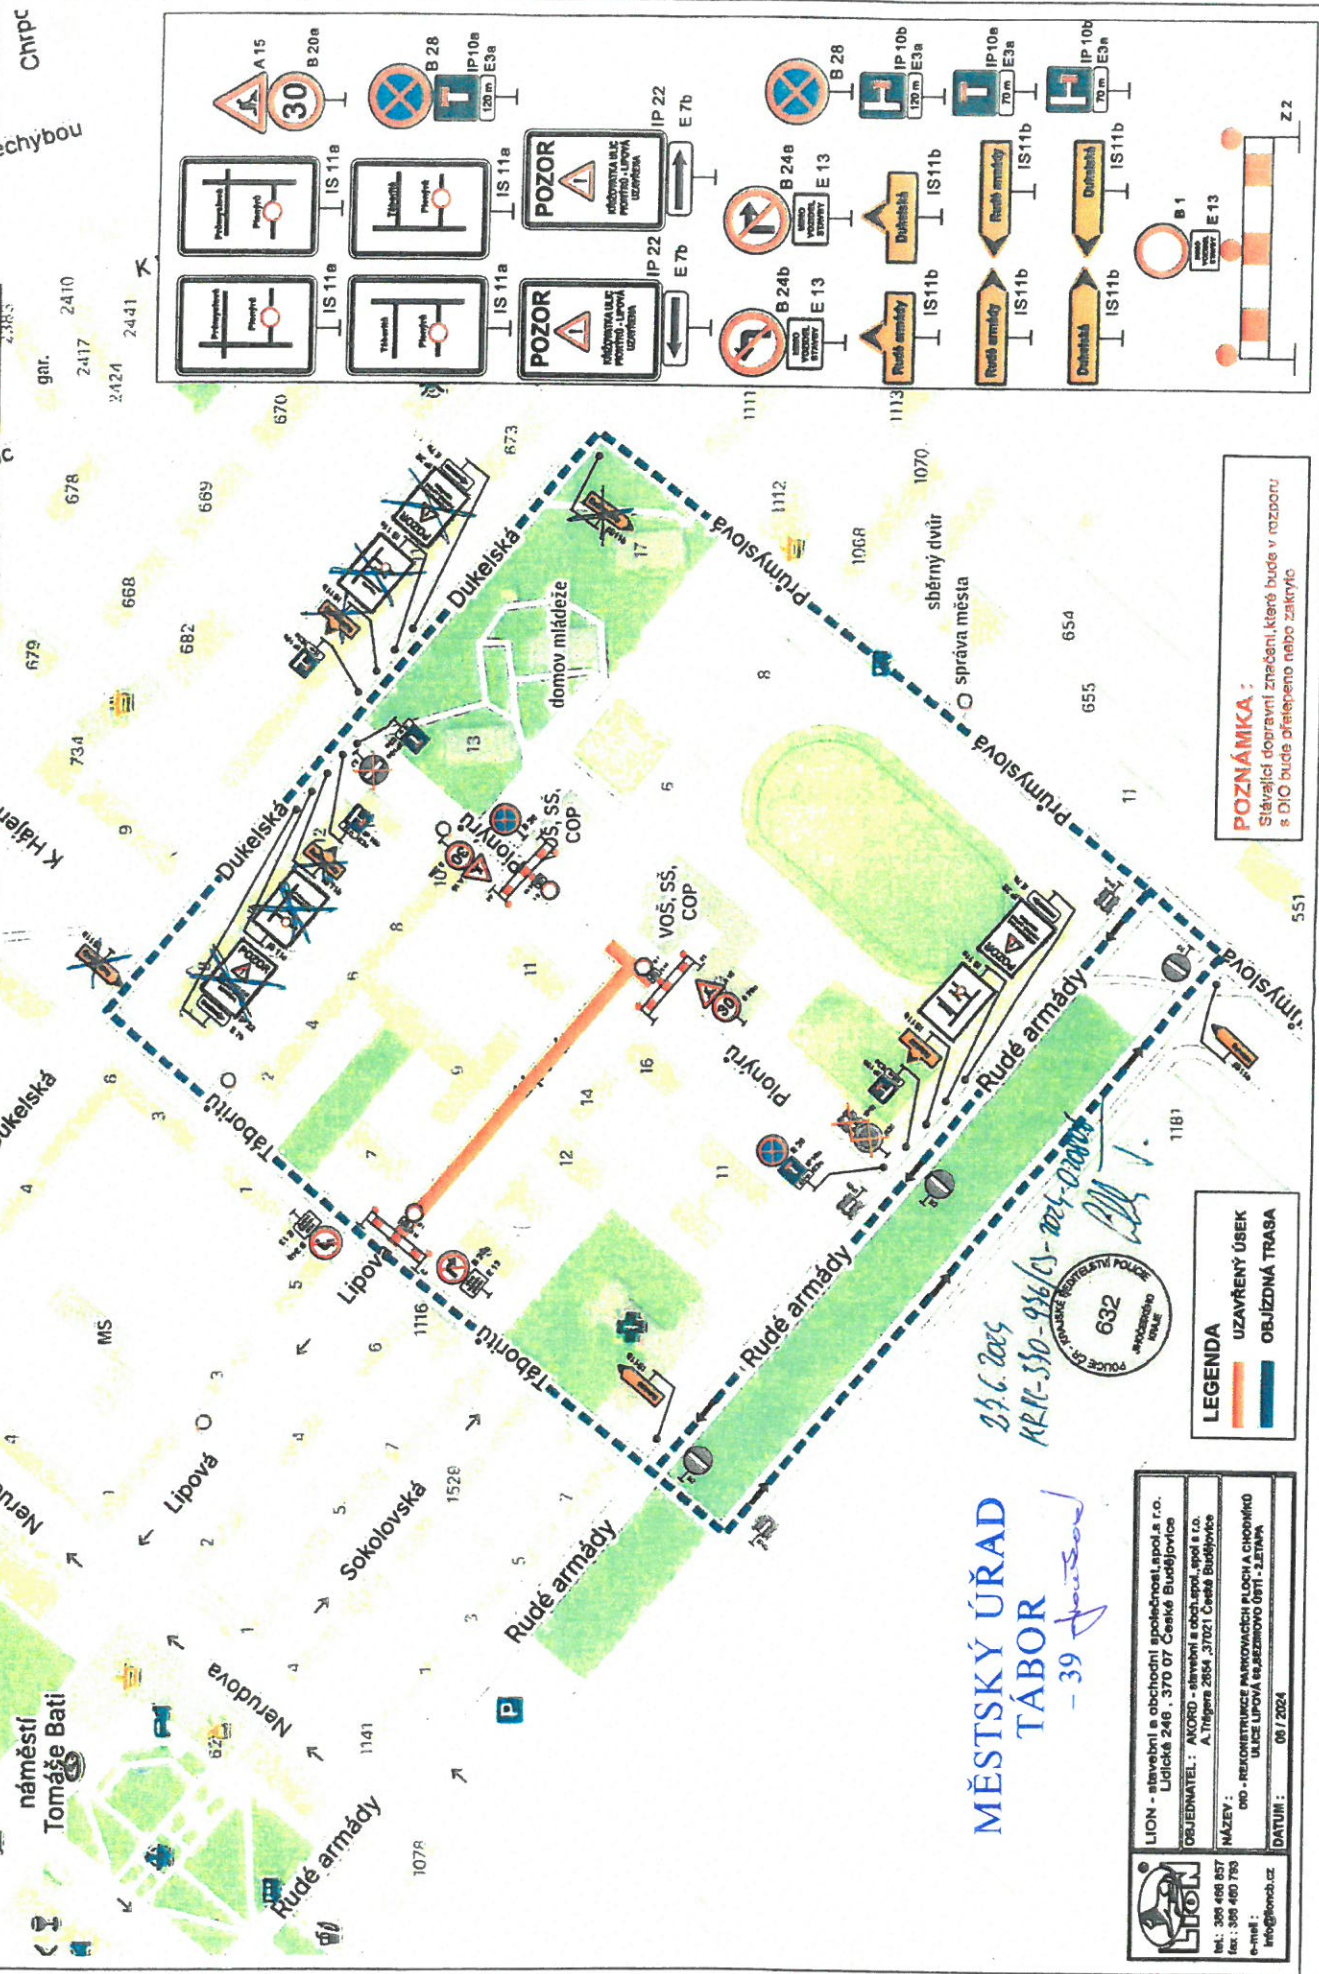

**POZNÁMKA:**  
Stávající dopravní značení, které bude v rozporu s DIO bude přeřazeno nebo zakryto

**LEGENDA**  
UZAVŘENÝ ÚSEK  
OBJÍZDNÁ TRASA

MĚSTSKÝ ÚŘAD  
TÁBOR  
-39  
23.6.2025  
MRK-330-936/Cs-2025-010001

	LION - stavební a obchodní společnost, s.r.o. Lidická 246, 370 07 České Budějovice
tel.: 398 488 857 fax: 398 480 718 e-mail: info@lion.cz	OBJEDNATEL: AKORD - stavební a obchodní, spol. s r.o. A. Triglava 2854, 37021 České Budějovice
	MÁZEV: DIO - REKONSTRUKCE PARKOVACÍCH PLOCH A CHODNÍKŮ ULICE LIPOVÁ 60. SEZIMOVO ÚSTÍ - 2. ETAPA
	DATAUM: 08 / 2024

