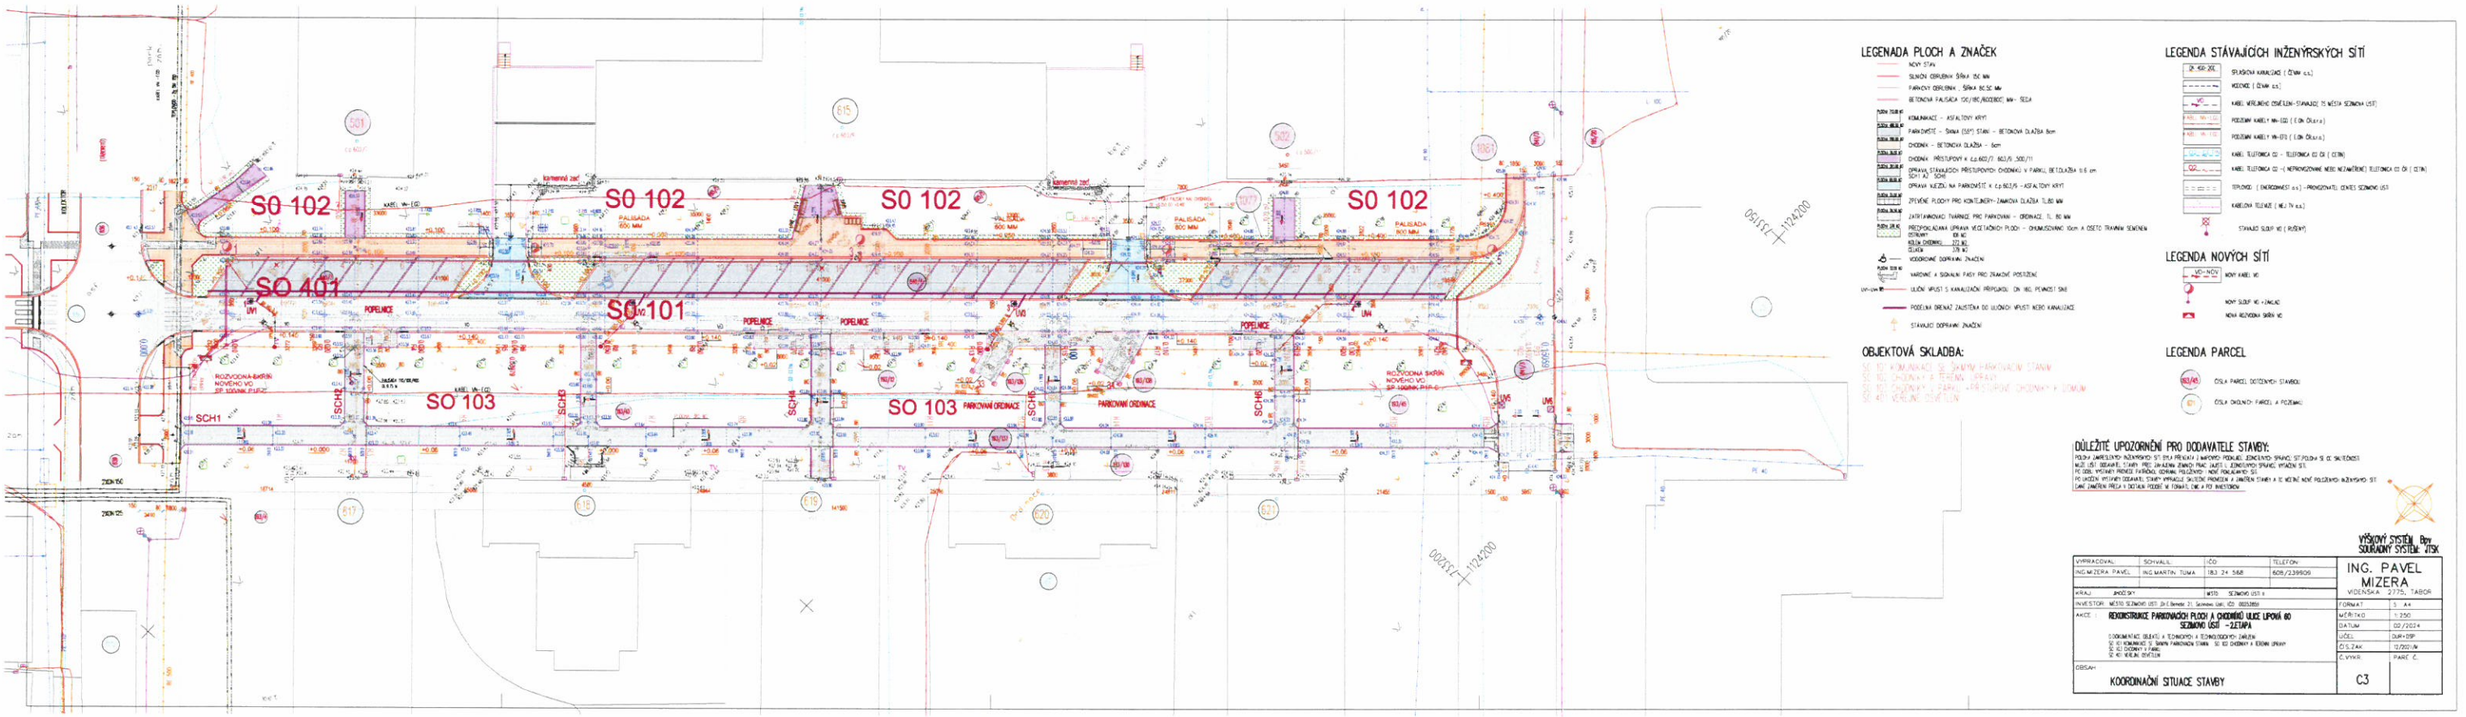
S0 102
S0 102
S0 102
S0 102
SO 401
SO 101
SO 103
SO 103
PARKOVÁNÍ ORDINACE
PARKOVÁNÍ ORDINACE
POPELNICE
POPELNICE
POPELNICE
POPELNICE
ROZVODNA-BARÁK NOVÉHO VO SP. 1008/6, PUPP.C
ROZVODNA SKŘÍŇ NOVÉHO VO SP. 1008/6, PHP.C
SCH1
SCH2
SCH3
SCH4
SCH5
SCH6
UV1
UV2
UV3
UV4
UV5
UV6
KABEL VN-1(2)
PALISÁDA 600 MM
PALISÁDA 900 MM
kamenná zeď
ZEDN 04
ZEDN 05
603/6
603/7
