



MĚSTSKÝ ÚŘAD
TÁBOR
-76-

SEZIMOVO
ÚSTÍ

PL BEKO


Olší 20, 391 61 Opařany

Dne 24. 9. 2024

Obj.: 622-120354-2 / 07-2024-02ADUC



622 Dočasné dopravní opatření v Sezimově Ústí, ulice 9. května
a Dešťová kanalizace u č.p. 630
na parcele č. 205/1 a 820/1 v k.ú Sezimovo Ústí

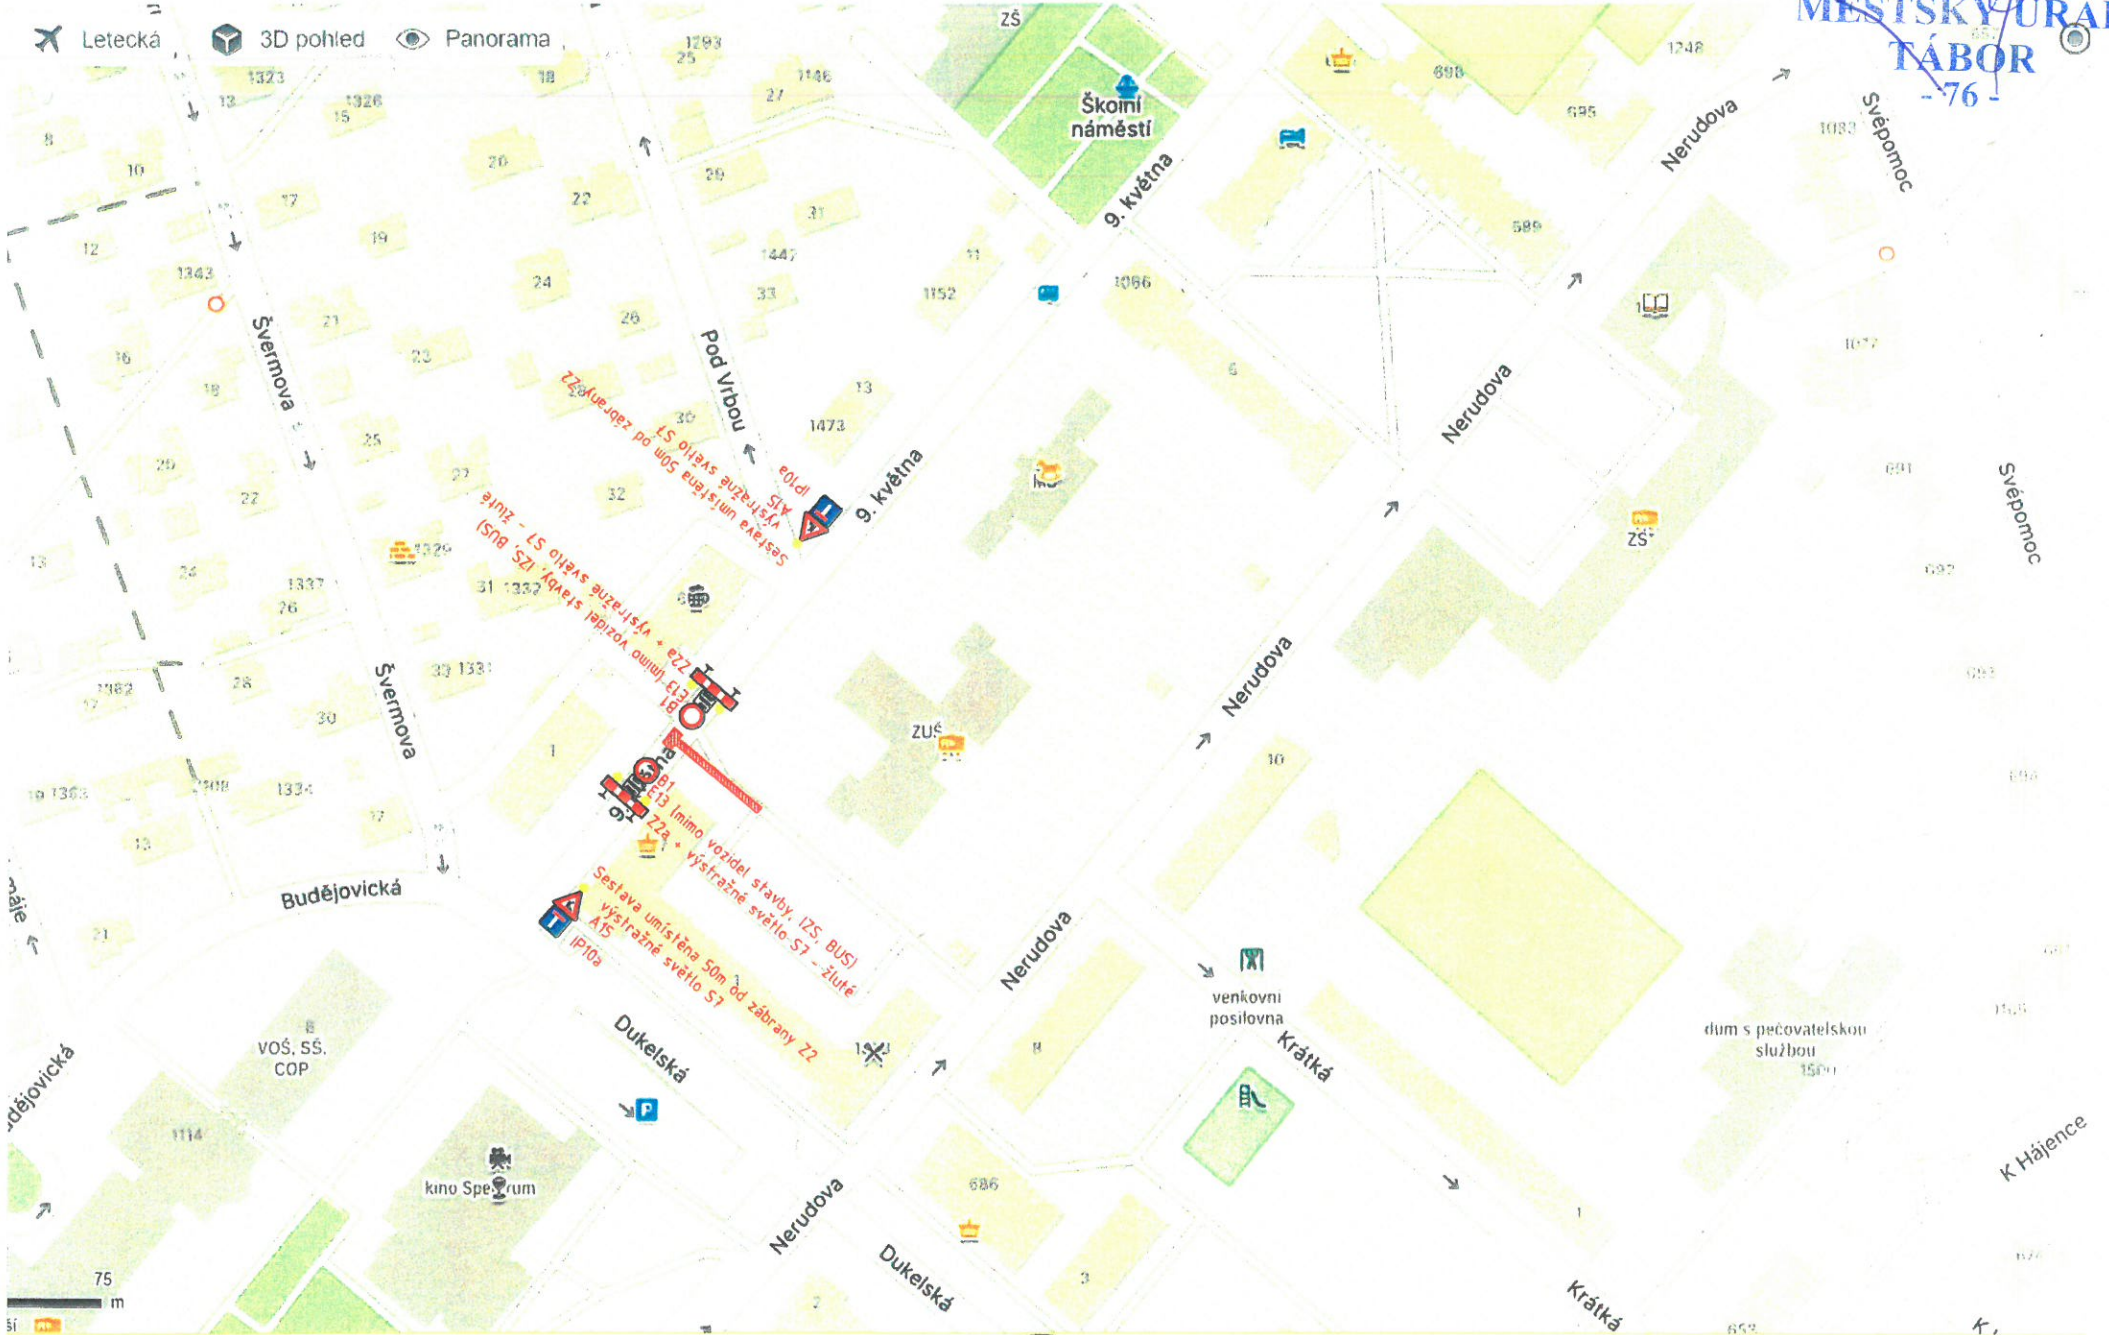

Olší 20, 391 61 Opařany

Dne 24. 9. 2024
č.j.: 622-12354-21/07-2024-02000



Dočasné dopravní opatření v Sezimově Ústí, ulice 9. května
Akce: Dešťová kanalizace u č.p. 630
na parcele č. 205/1 a 820/1 v k.ú Sezimovo Ústí