


TECHNICKÁ MAPA NAD ORTOFOTOMAPOU

Umístění reklamní tabule - nám. T. Bati, pozemek č. parc. 184/26



100 metrů

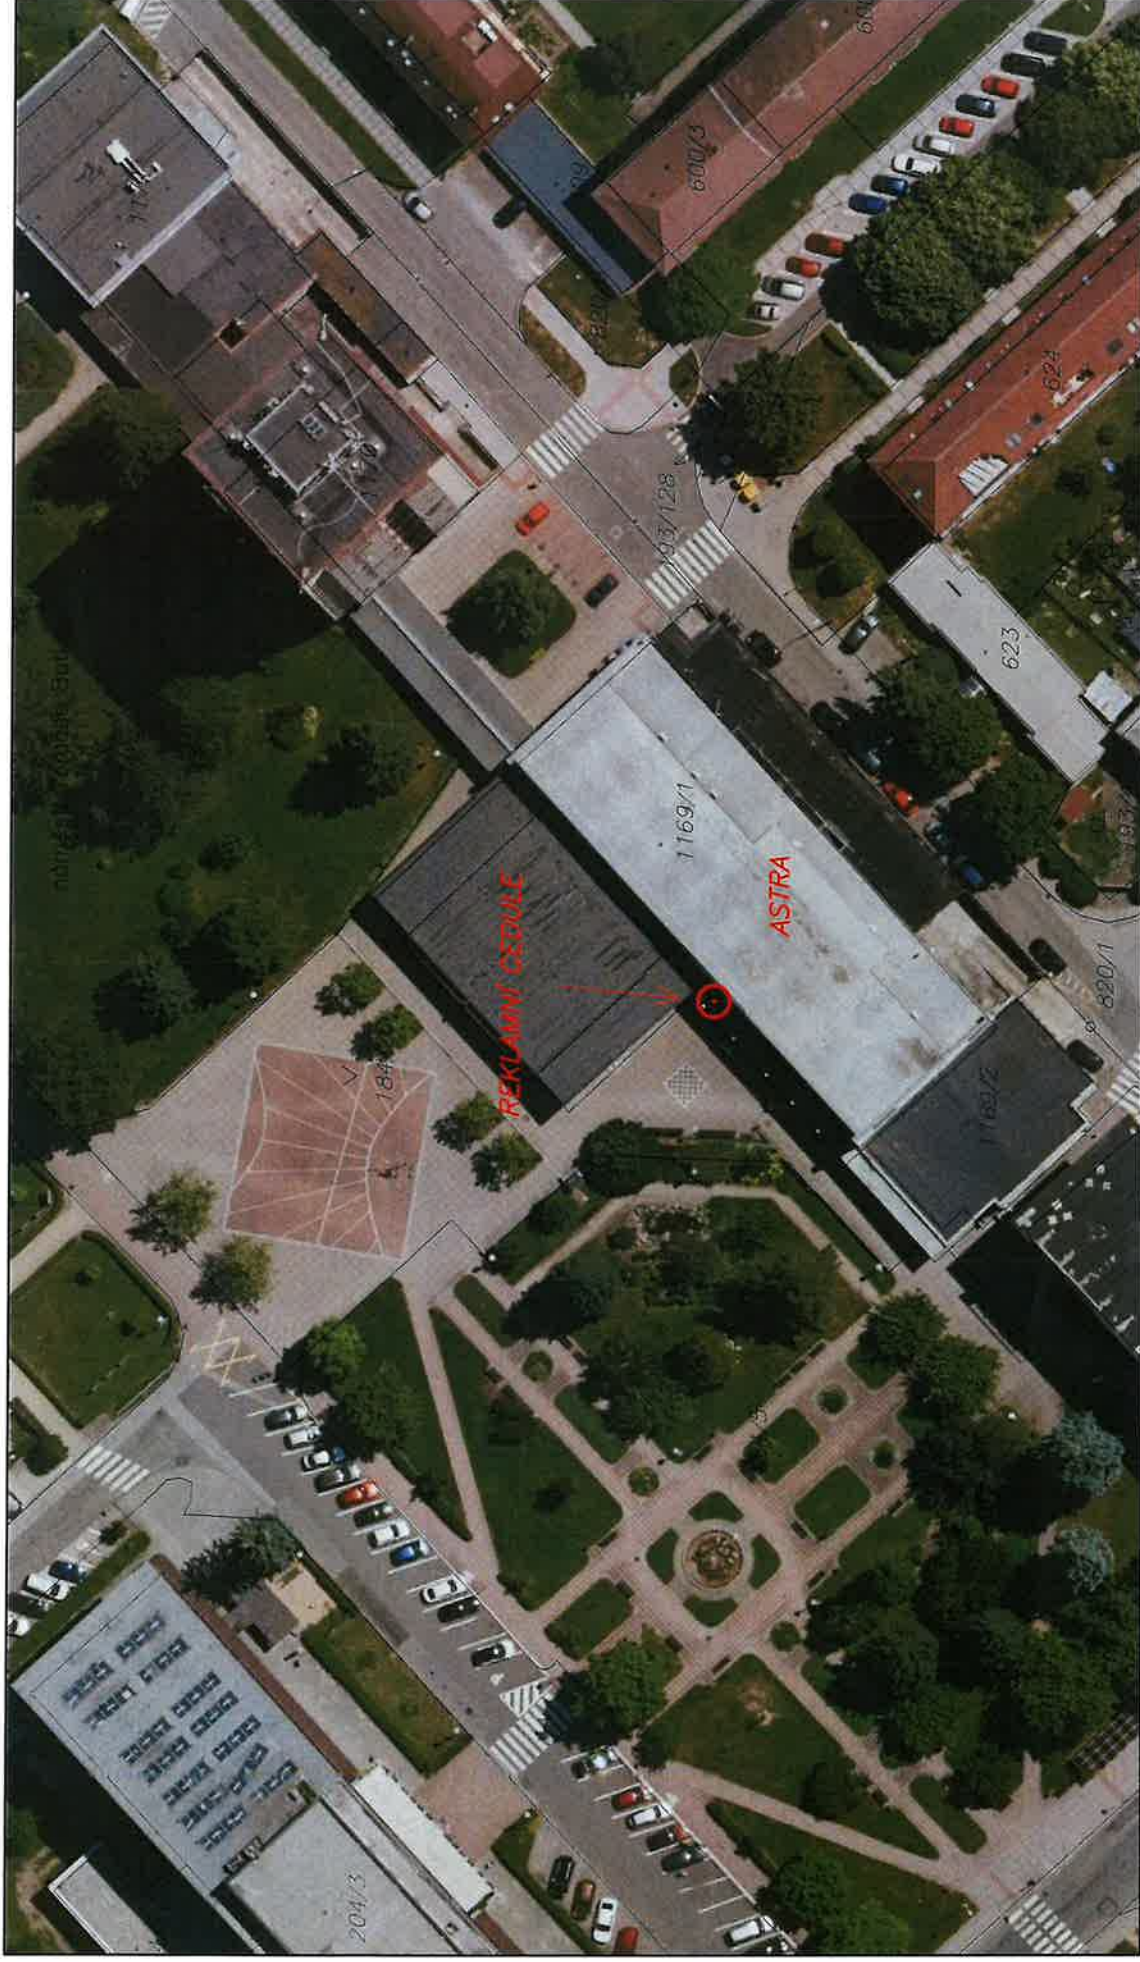

1 : 800

GEPRO spol. s r. o.
v Praze 19.06.2024