

SPIS. ZNAČKA: MěÚ SÚ/5923/2022/02/OSÚ/FA  
Č. J.: MěÚ SÚ/8312/2022

VYŘIZUJE: Jana Fáková, DiS.  
TEL./FAX: 381 201 126

E-MAIL: j.fakova@sezimovo-usti.cz

DATUM: 5.10.2022

Adresát dle rozdělovníku

## OZNÁMENÍ ZAHÁJENÍ ÚZEMNÍHO ŘÍZENÍ

Dne 13.7.2022 podal **Jaromír Kovář, nar. 30.11.1967, Táboritů 619/3, 391 02 Sezimovo Ústí**, žádost o vydání územního rozhodnutí o umístění stavby:

### **„Akumulační nádrž na vyvážení odpadní vody“**

(dále jen „stavba“) na pozemku parc. č. 3033/5 v k. ú. Planá nad Lužnicí.

#### **Stavba obsahuje:**

Jedná se o jednodílnou plastovou nádrž na jímání splaškových vod o objemu 8 m<sup>3</sup> o rozměrech dl. 2,68 m š. 2,30 m a v. 2,30 m. Nádrž bude umístěna ve vzdálenosti 2,0 m od hranice pozemku parc.č. 3063/1 a 5,40 m od hranice pozemku parc.č. 3033/1 v k.ú. Planá nad Lužnicí. Objekt bude napojen samostatnou větví z PVC-U KG DN 160 délky 9,50 m.

Investor smluvně zajistí vyvážení.

Dnem podání žádosti bylo zahájeno územní řízení.

Městský úřad Sezimovo Ústí, odbor stavebního úřadu, jako stavební úřad příslušný podle § 13 odst. 1 písm. d) zákona č. 183/2006 Sb., o územním plánování a stavebním řádu v platném znění (dále jen „stavební zákon“), oznamuje podle § 87 odst. 1 stavebního zákona zahájení územního řízení a jelikož jsou mu dobře známy poměry staveniště a žádost poskytuje dostatečný podklad pro posouzení navrhované stavby, upouští od ústního jednání a místního šetření.

Závazná stanoviska dotčených orgánů, námitky účastníků řízení a připomínky veřejnosti musí být uplatněny

**nejpozději do 15 dnů od doručení,**

jinak se k nim nepřihlíží. Účastníci řízení mohou nahlížet do podkladů rozhodnutí (Městský úřad Sezimovo Ústí, odbor stavebního úřadu, úřední dny: pondělí a středa 08:00–11:30 a 12:30–17:00 a úterý a čtvrtek 13:00–15:00 a pátek 08:00–11:30).

#### **Poučení:**

K závazným stanoviskům a námitkám k věcem, o kterých bylo rozhodnuto při vydání územního nebo regulačního plánu, se nepřihlíží. Účastník řízení ve svých námitkách uvede skutečnosti, které

SPIS. ZN.: MěÚ SÚ/5923/2022/02/OSÚ/FA  
 Č. j.: MěÚ SÚ/8312/2022

zakládají jeho postavení jako účastníka řízení, a důvody podání námitek; k námitkám, které nesplňují uvedené požadavky, se nepřihlíží.

Pověřený zaměstnanec stavebního úřadu je podle § 172 odst. 1 stavebního zákona oprávněn při plnění úkolů vstupovat na cizí pozemky, stavby a do staveb s vědomím jejich vlastníků při zjišťování stavu stavby a pozemku nebo opatřování důkazů a dalších podkladů pro vydání správního rozhodnutí nebo opatření.

Stavební úřad může podle § 173 odst. 1 stavebního zákona uložit pořádkovou pokutu do 50 000 Kč tomu, kdo závažným způsobem ztěžuje postup v řízení anebo plnění úkolů podle § 172 odst. 1 stavebního zákona tím, že znemožňuje oprávněné úřední osobě nebo osobě jí přizvané vstup na svůj pozemek nebo stavbu.

Nechá-li se některý z účastníků zastupovat, předloží jeho zástupce písemnou plnou moc.

Jana Fáková, DiS.  
 referent odboru stavebního úřadu  
 oprávněná úřední osoba

**Toto oznámení o zahájení řízení musí být vyvěšeno po dobu 15 dnů.**

Vyvěšeno dne:.....

Sejmuto dne: .....

Vyvěšeno elektronicky dne: .....

Sejmuto elektronicky dne: .....

Razítko, podpis orgánu, který potvrzuje vyvěšení a sejmutí oznámení.

**Poplatek:**

Správní poplatek podle zákona č. 634/2004 Sb., o správních poplatcích, položky 17 bod 1. písm. e) při poznámce bod 3. stanovený ve výši 500 Kč – zaplacen dne 5.10.2022.

**Příloha:** C.3 Koordinační situační výkres

**Doručí se**

Žadatel: (osobně)

Jaromír Kovář, Táboritů 619/3, 391 02 Sezimovo Ústí

Obec: (datovou schránkou)

SPIS. ZN.: MěÚ SÚ/5923/2022/02/OSÚ/FA

Č. j.: MěÚ SÚ/8312/2022

Město Planá nad Lužnicí, IDDS: 552b4yp

se sídlem: Zákostelní 720, 391 11 Planá nad Lužnicí

Ostatní účastníci podle § 85 odst. 2 písm. b) stavebního zákona: (veřejnou vyhláškou)

parc. č. 3033/1, 3063/1 v k.ú. Planá nad Lužnicí

Dotčené orgány: (datovou schránkou)

Městský úřad Tábor, Odbor životního prostředí, IDDS: 5zrb8iz

se sídlem: Husovo nám. č.p. 2938, 390 02 Tábor

Správci sítí a ostatní: (datovou schránkou)

EG.D, a.s., IDDS: nf5dxbu


se sídlem: Lidická 1873, 602 00 Brno, Černá Pole

ČEVAK a.s., IDDS: 3ndg7rf

sídlo: Severní 8/2264, 370 10 České Budějovice

Městský úřad Planá nad Lužnicí, Zákostelní 720, 391 11 Planá nad Lužnicí – se žádostí o vyvěšení

Městský úřad Sezimovo Ústí, Dr.E.Beneše 21/6, 391 01 Sezimovo Ústí – se žádostí o vyvěšení

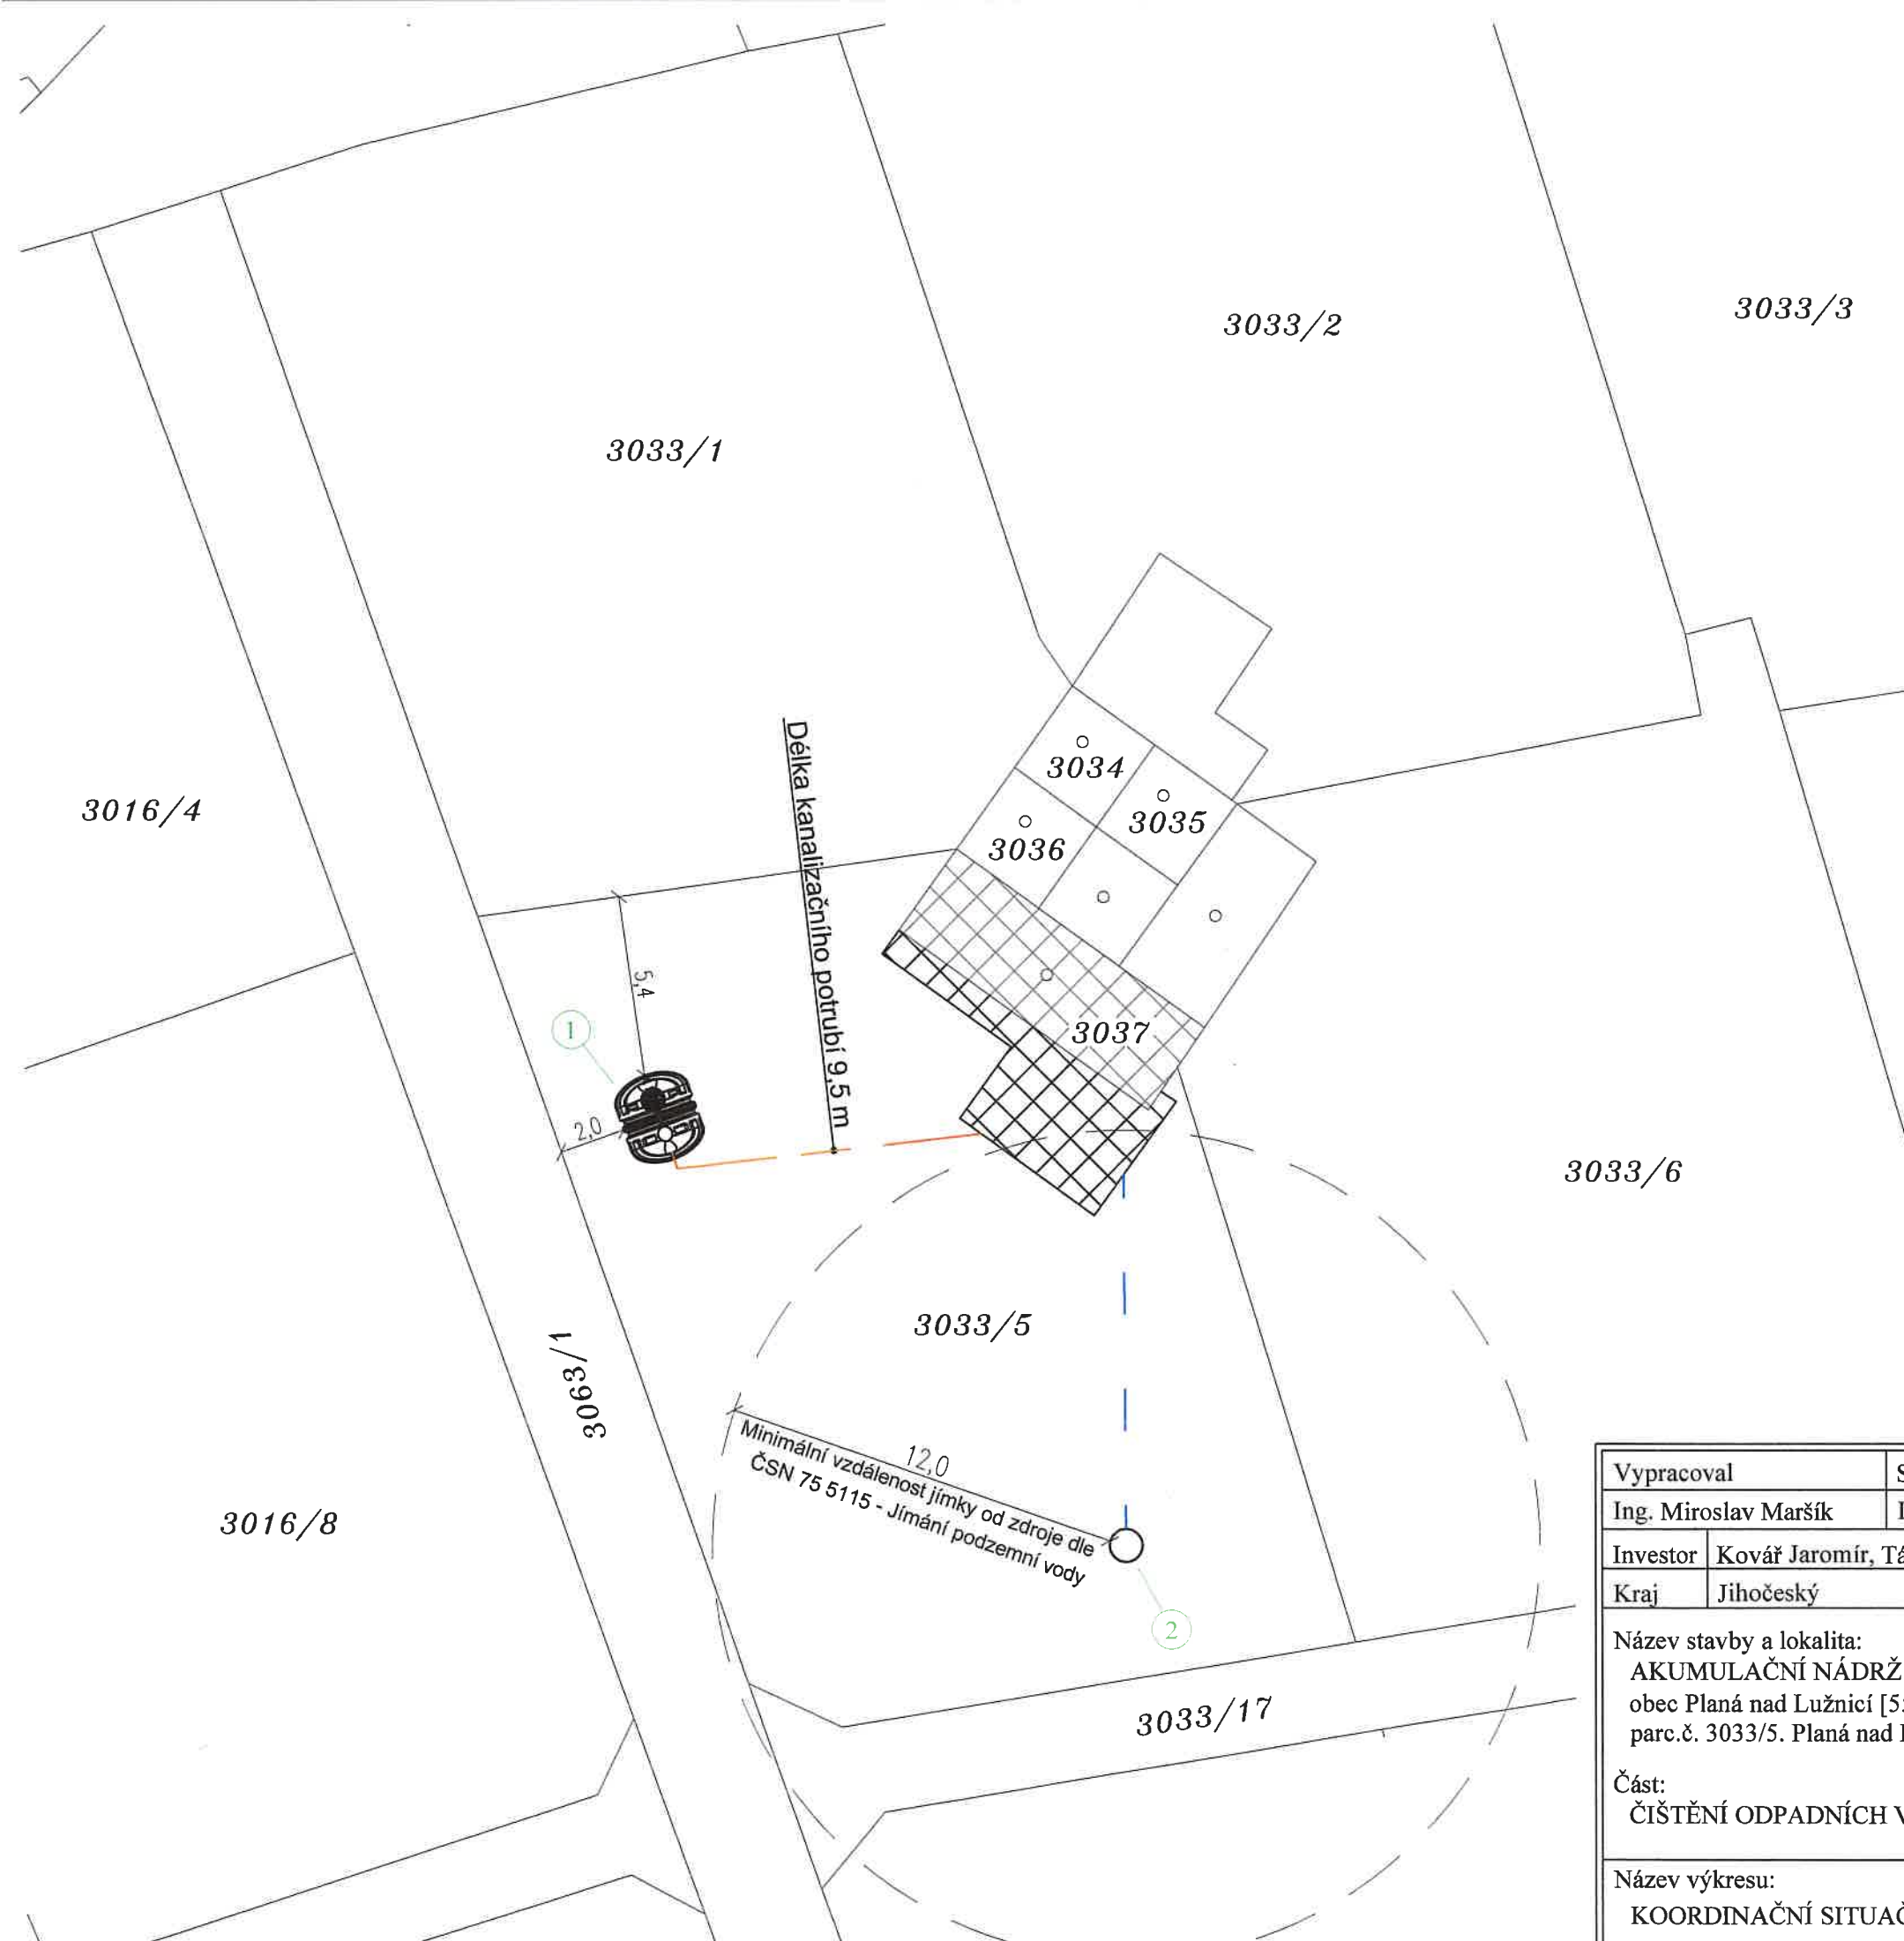

**Legenda:**

- 1 - Bezodtoká akumulční nádrž na vyvážení OV o objemu 8 m<sup>3</sup>
- 2 - Trubní vrtaná studna - zdroj pitné vody

**Legenda inženýrských sítí:**

- - - - - Kanalizační potrubí PVC-KG DN 160/SN4
- - - - - Domovní vodovod


**Umístění akumulční nádrže dle parcel:**


Akumulční nádrž umístěna na pozemku parc.č. 3033/5 vlastník: Kovář Jaromír, Táboritů 619/3, 39102 Sezimovo Ústí

**Umístění akumulční nádrže dle polohopisných souřadnic**

X,Y v systému S-JTSK - orientačně:  
Akumulční nádrž: Y= 734056.4, X= 1124567.69

Vypracoval	Schválil	Zodp. projektant
Ing. Miroslav Maršík	Ing. Miroslav Maršík	Ing. Miroslav Maršík
Investor	Kovář Jaromír, Táboritů 619/3, 39102 Sezimovo Ústí	
Kraj	Jihočeský	
<b>Název stavby a lokalita:</b> AKUMULAČNÍ NÁDRŽ NA VYVÁŽENÍ obec Planá nad Lužnicí [552828], k.ú. Planá nad Lužnicí [721336], parc.č. 3033/5. Planá nad Lužnicí č. ev. 1011		
<b>Část:</b> ČIŠTĚNÍ ODPADNÍCH VOD		
<b>Název výkresu:</b> KOORDINAČNÍ SITUAČNÍ VÝKRES		





Datum	10.05.2022
St. dok.	OHLÁŠENÍ
Formát	2xA4
Měřítko	1:200
Číslo výkresu:	C.3

1