
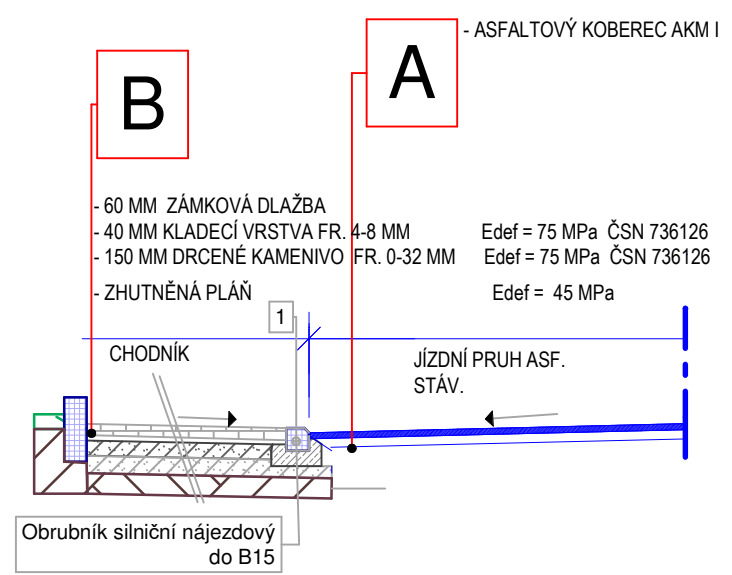



- 1 Obrubník silniční nájezd.15/100/15 do B15
- 2 Obrubník parkovy 8/100/25 do B15
- asfalt doplnění
- Dlažba reliefní červená bloček 10/20/6
- Dlažba šedá, antracit bloček 10/20/6
- Dlažba šedá bloček 10/20/8

SCHEMA BAREVNEHO REŠENÍ

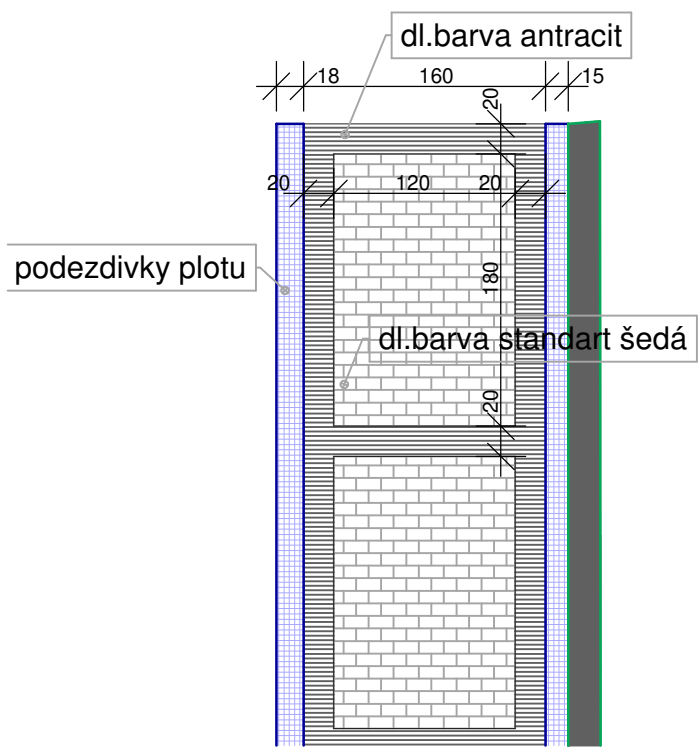


Investor: Město Sezimovo Ústí, Dr.E.Beneše 21, 391 01 SU
 AKCE: Oprava Chodník Švehlova - Sezimovo Ústí

1:500

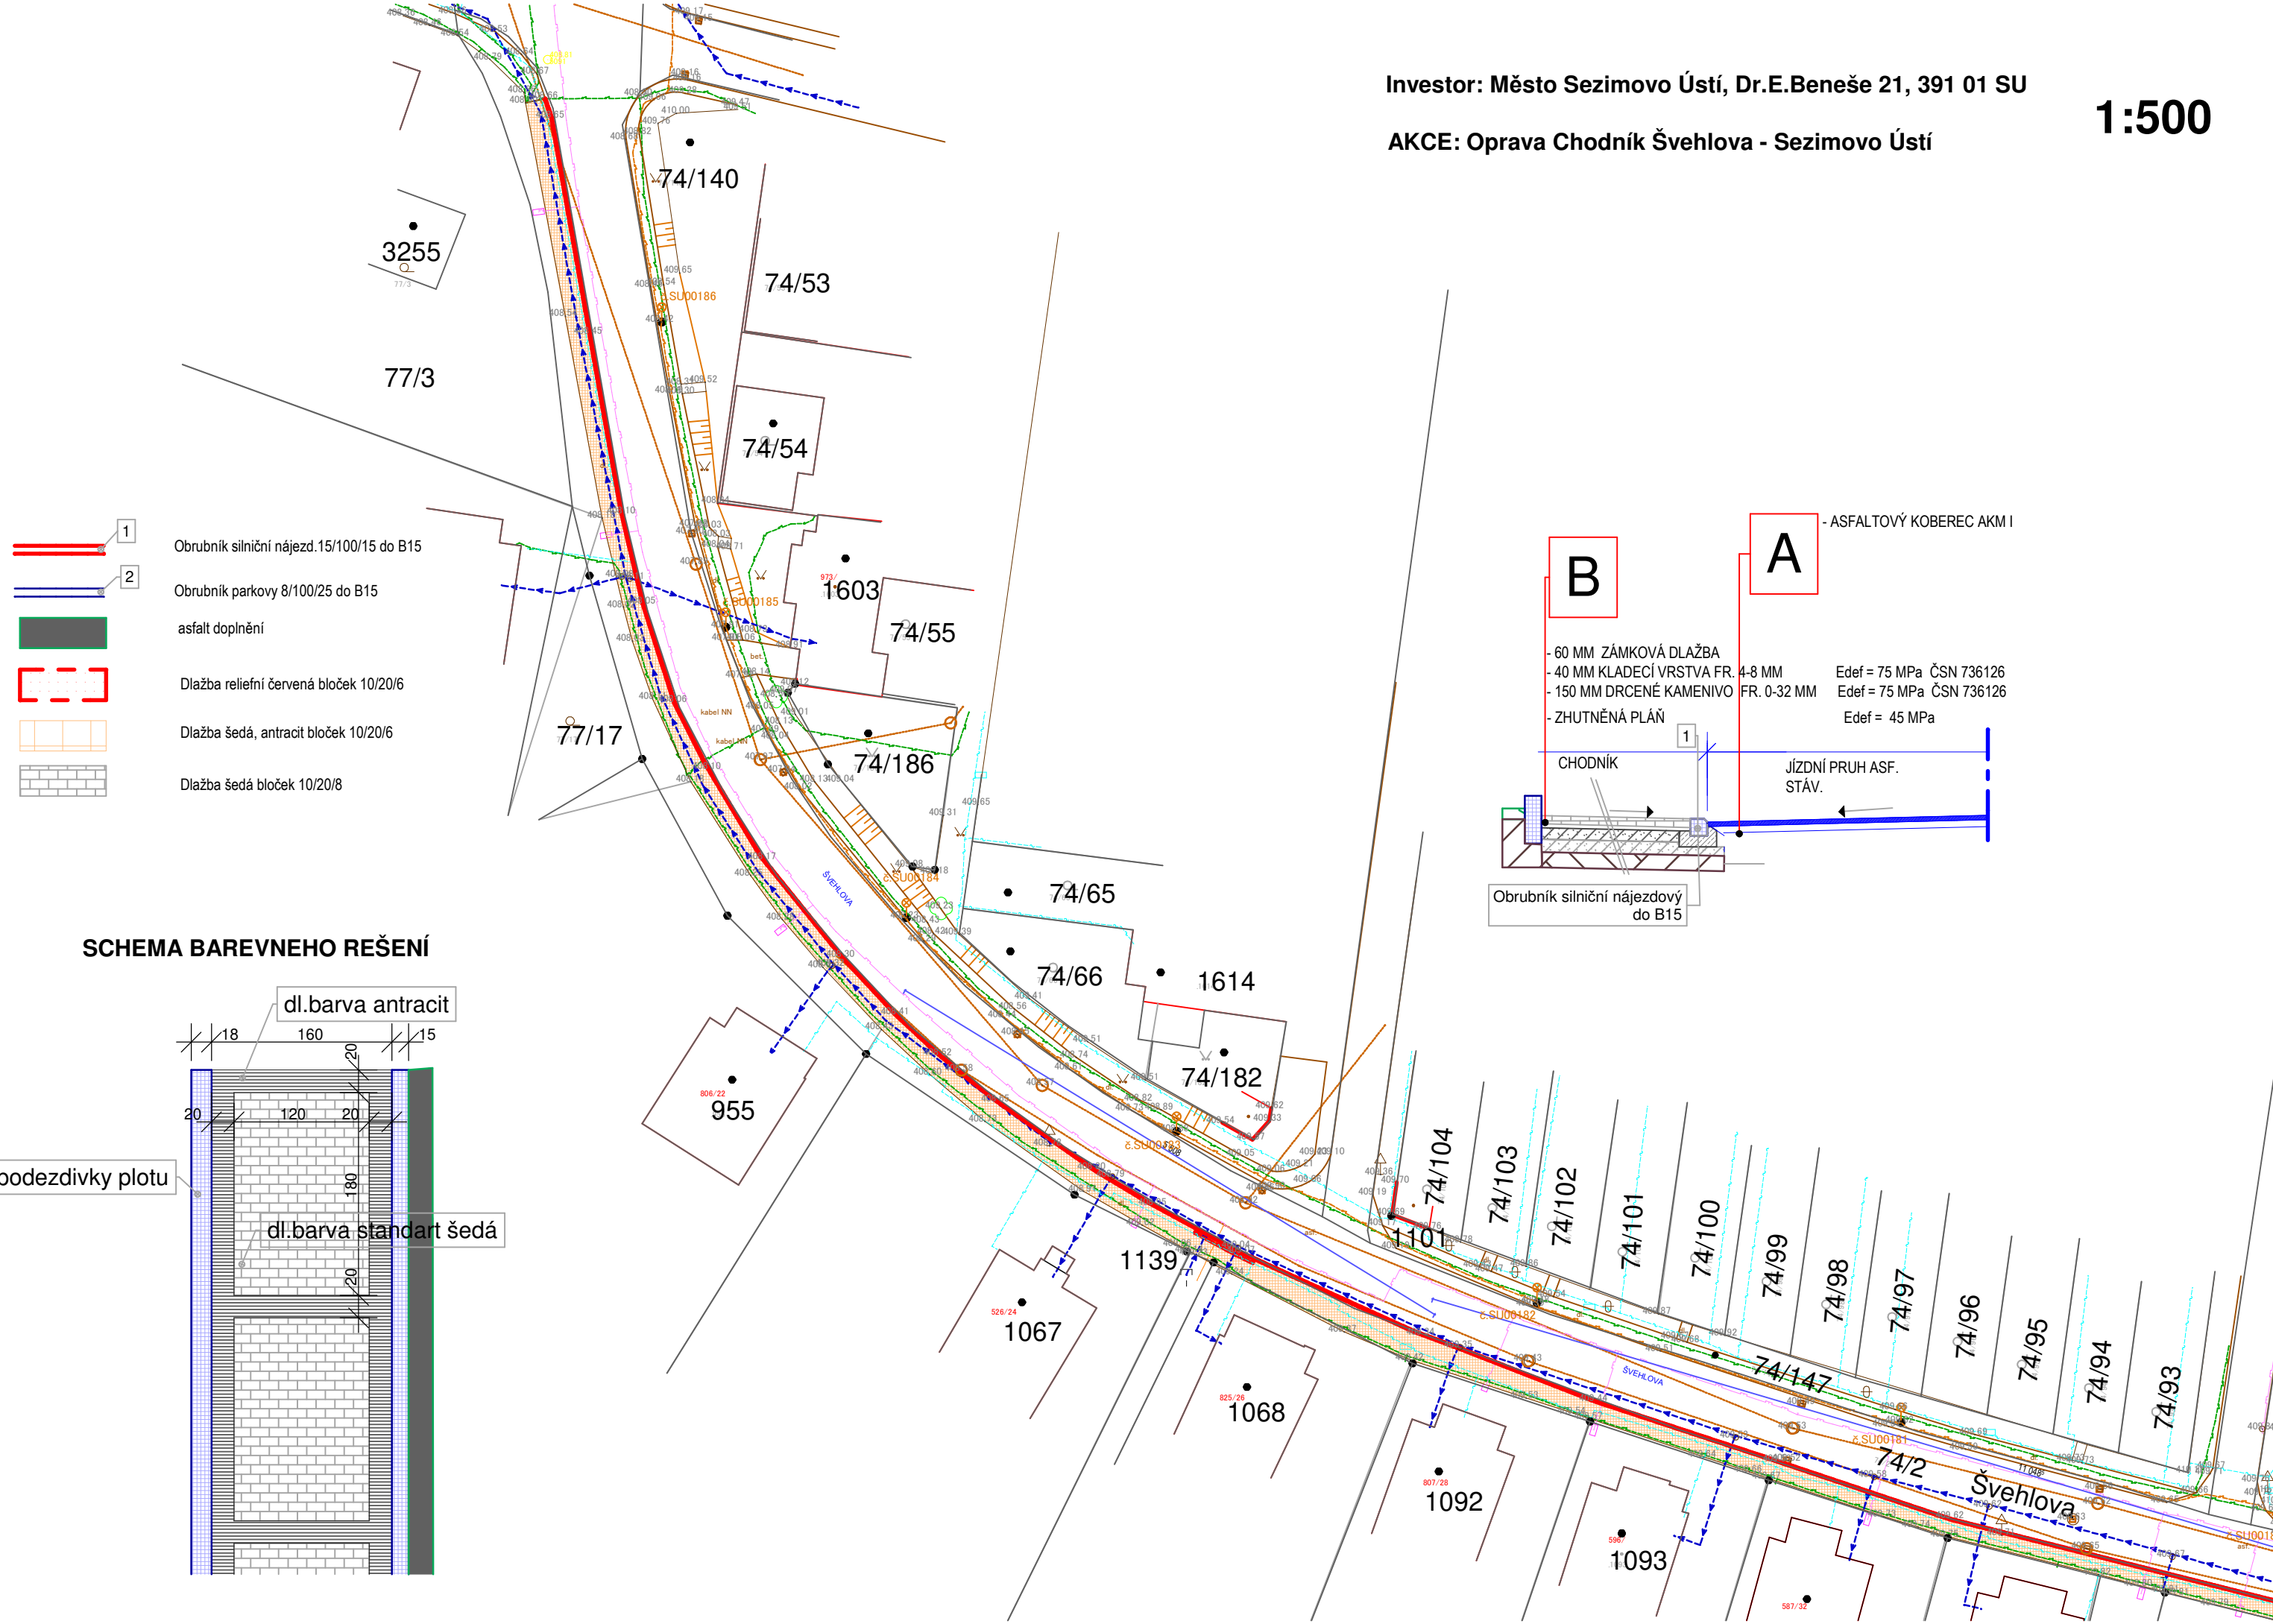

- 1 Obrubník silniční nájezd.15/100/15 do B15
- 2 Obrubník parkovy 8/100/25 do B15
- asfalt doplnění
- Dlažba reliefní červená bloček 10/20/6
- Dlažba šedá, antracit bloček 10/20/6
- Dlažba šedá bloček 10/20/8

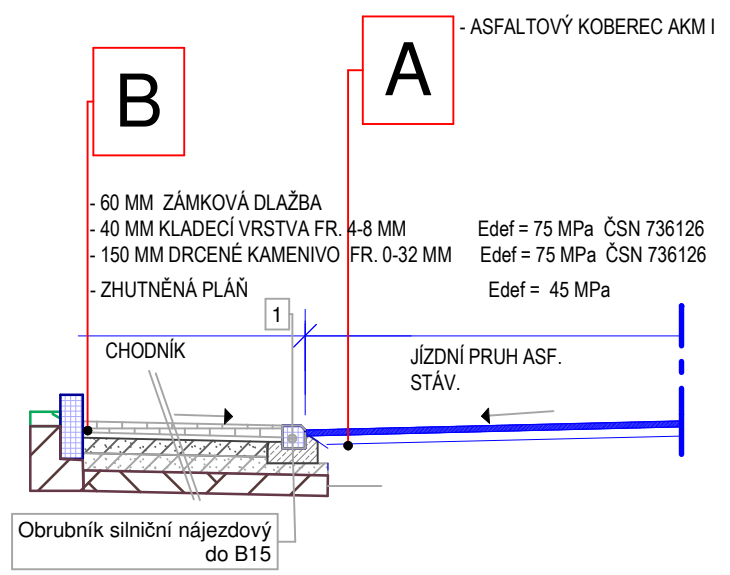

SCHEMA BAREVNEHO REŠENÍ

